


MAPA DO CELÓW PROJEKTOWYCH
Skala 1:500

m. Grudziądz
ul. Magazynowa
dz. 2/1-45

Grudziądz 10117
Grudziądz 10117
Grudziądz 10117
Grudziądz 10117
Grudziądz 10117

PRO-GEO
Usługi Projektowe Geodezyjne
Janusz Piłoniowski

GEODETA
Jan Wąsik
ul. M. G. 115A

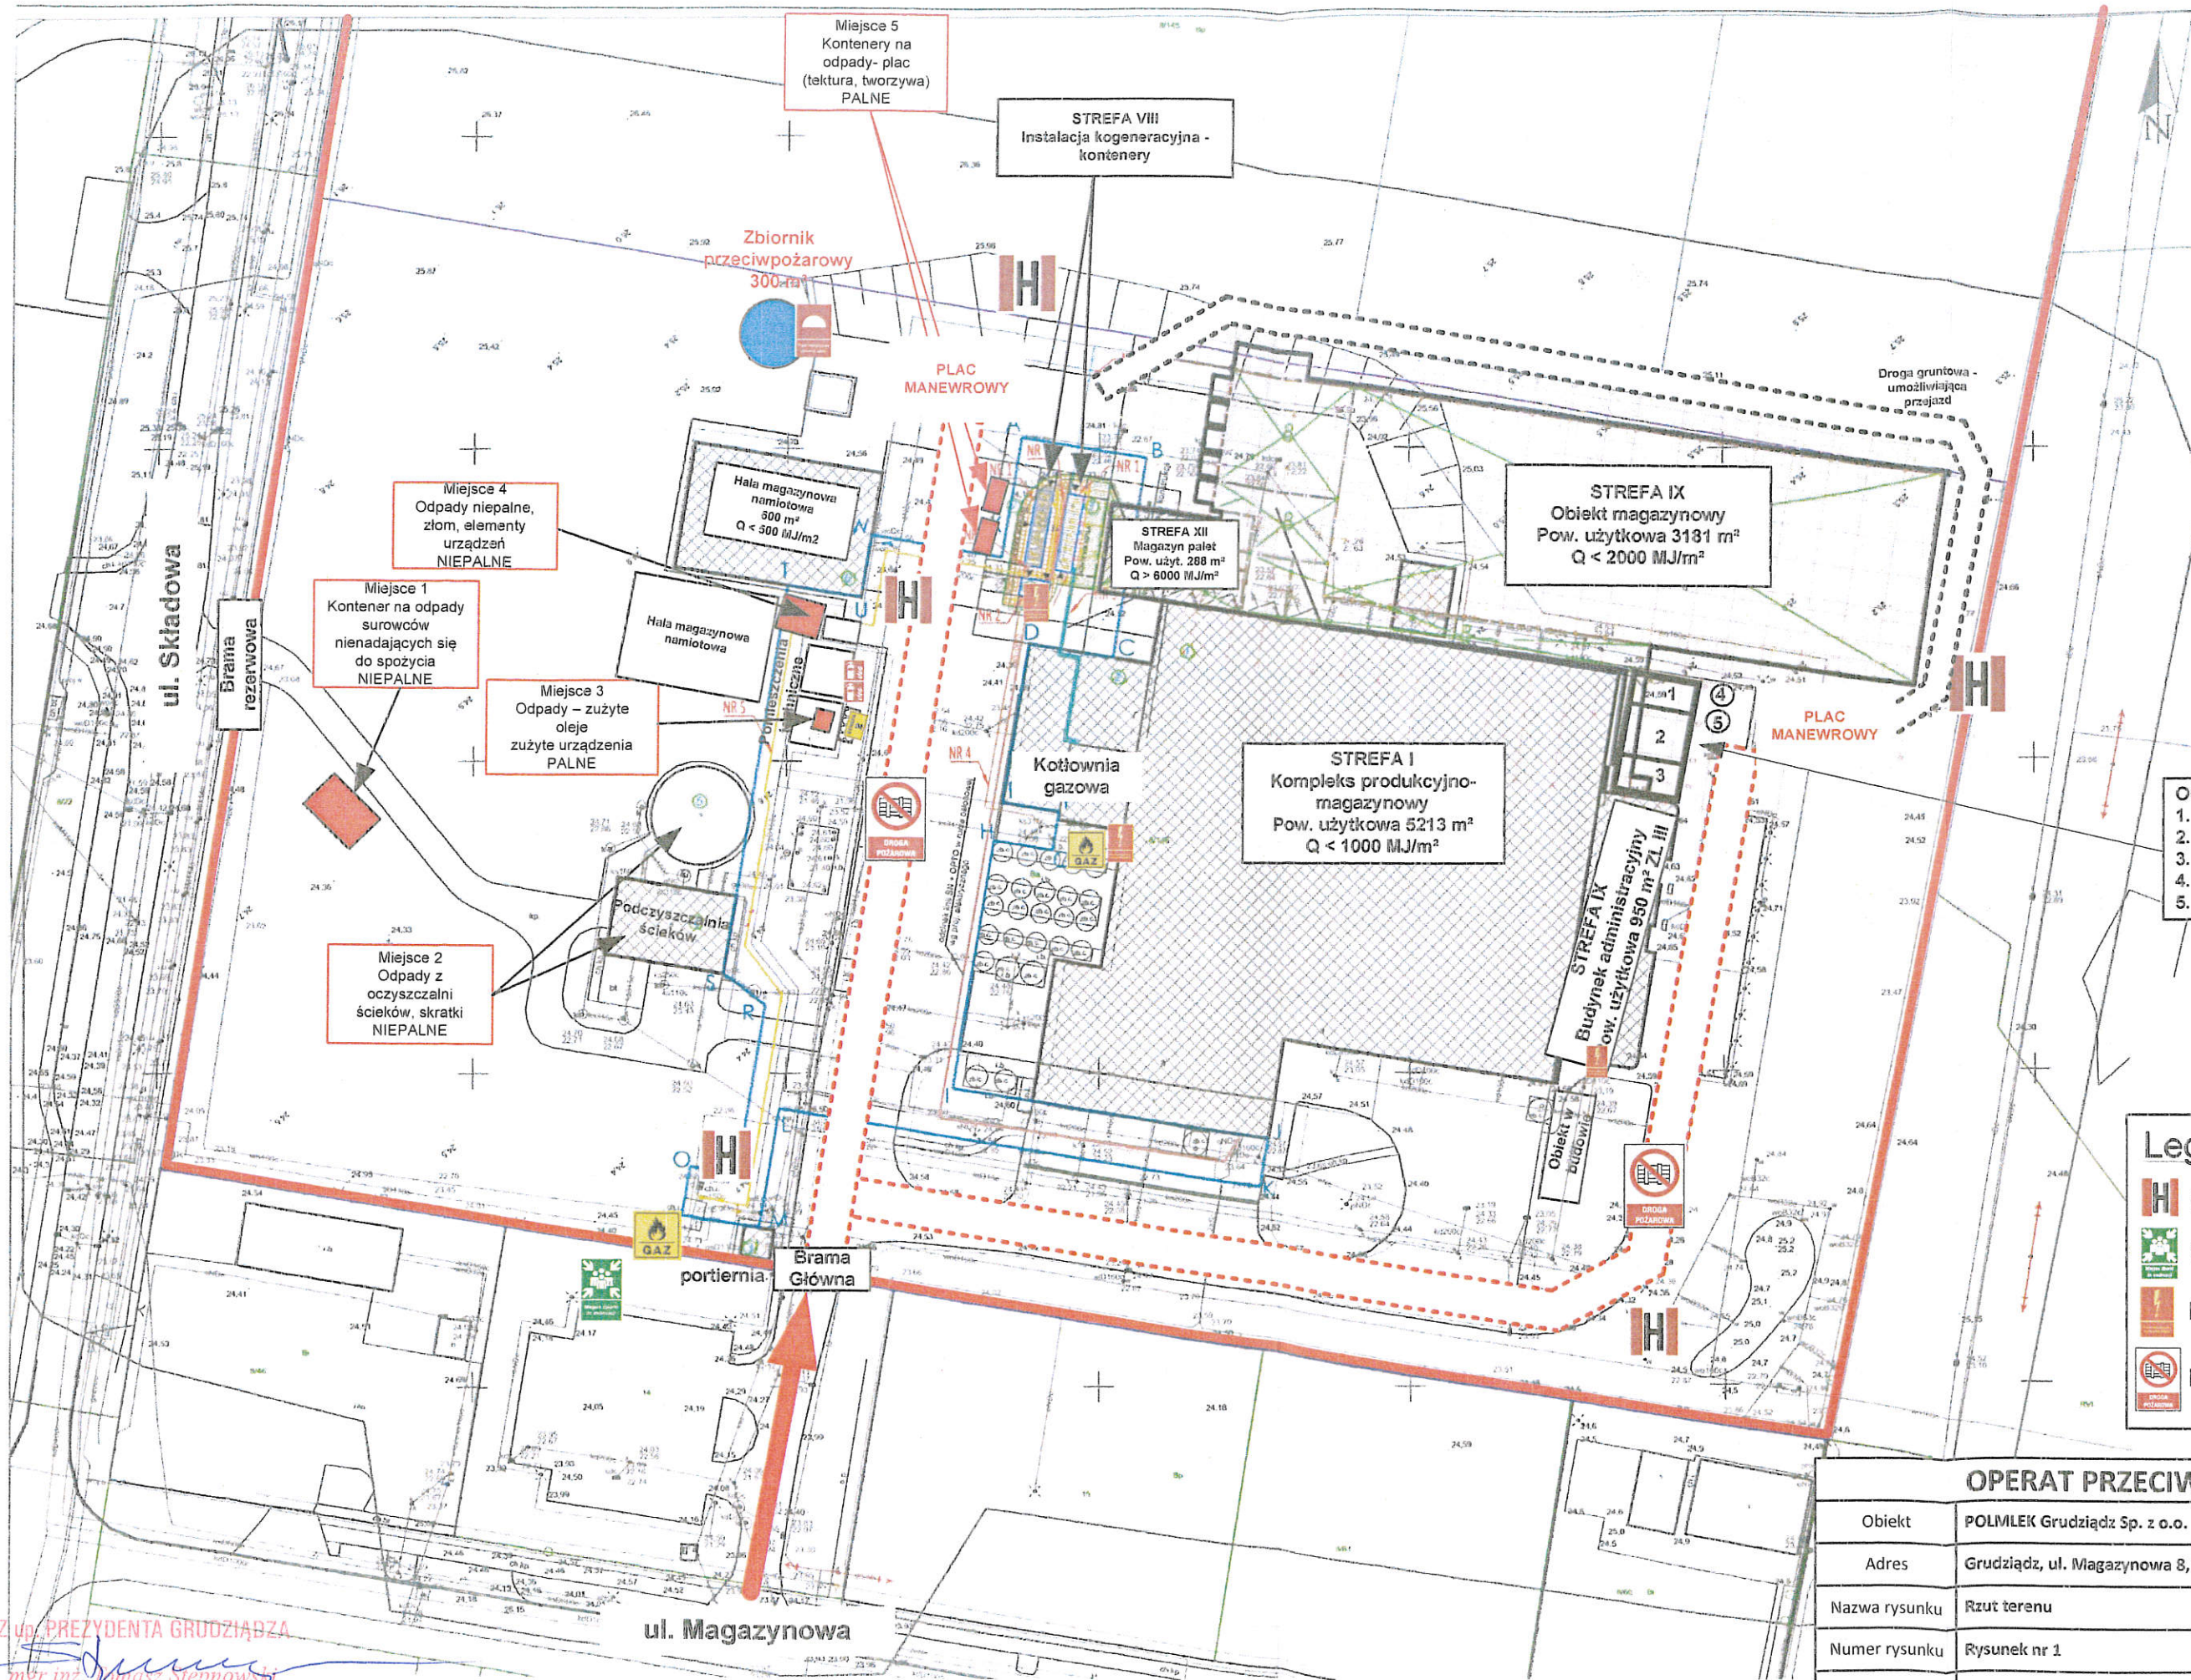

- Obiekty w budowie**
1. stacja mycia
 2. laboratorium mikrobiologii
 3. laboratorium fizyko-chemiczne
 4. zbiorniki do pkt. 1 - 2 x 50 m³
 5. zbiorniki - solanka 2 x 50 m³

Legenda:

- H** Hydrant podziemny DN 80
- E** Miejsce zbiórki po ewakuacji
- P** Ppoż. wyłącznik prądu
- D** Droga pożarowa

OPERAT PRZECIWOPOŻAROWY	
Obiekt	POLMLEK Grudziądz Sp. z o.o.
Adres	Grudziądz, ul. Magazynowa 8, 86-300 Grudziądz
Nazwa rysunku	Rzut terenu
Numer rysunku	Rysunek nr 1
Data opracowania	Styczeń 2023
Opracował	mgr inż. Kasper Korczak

Z up. PREZYDENTA GRUDZIĄDZA
mgr inż. Tomasz Stepnowski
KIEROWNIK REFERATU
Ochrony Środowiska

KOMENDA MIEJSKA
Państwowej Straży Pożarnej
w GRUDZIĄDZU
ul. Piłsudskiego 5